


水头永泉山生态科技园市政配套工程(曾朴路二期)用地勘测定界图

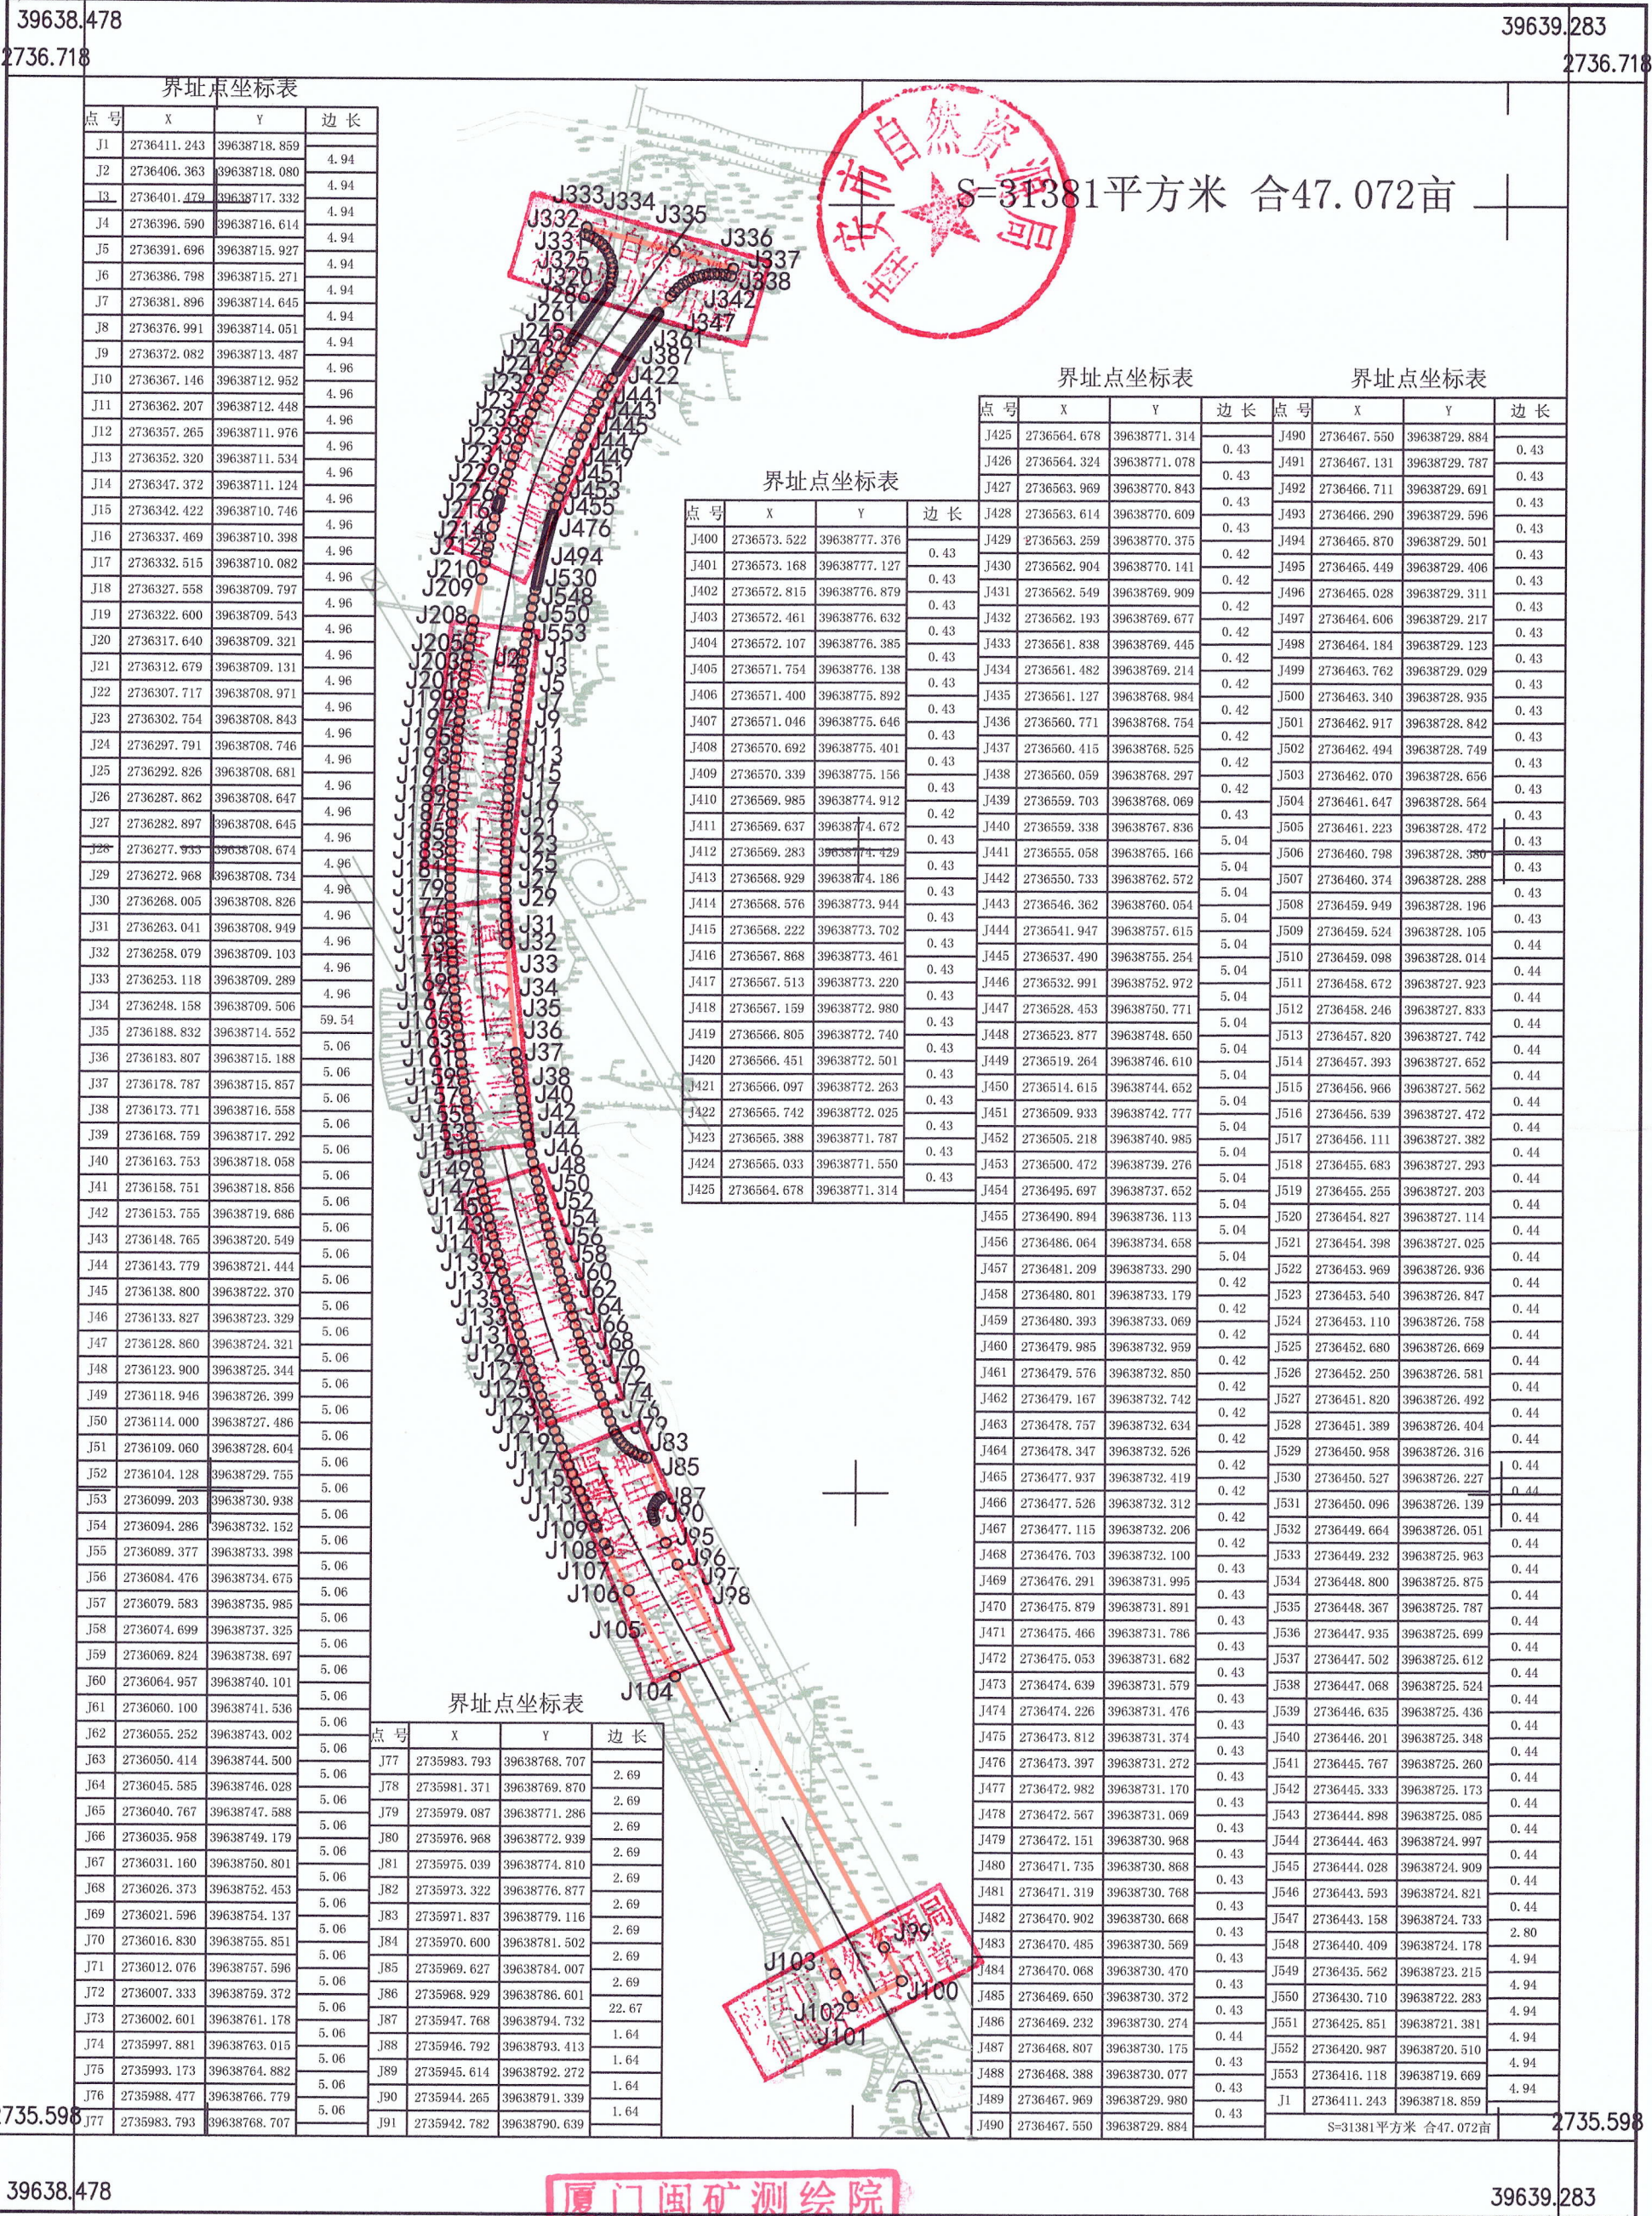

2022年2月数字化制图。  
2000国家大地坐标系：中央子午线117度。  
1985国家高程基准，等高距为1米。  
2007年版图式。

厦门闽矿测绘院  
测绘资质：甲 级 (2)  
证书编号：甲测资字35350029  
发证机关：福建省自然资源厅

测量员：傅新荣  
绘图员：程少强  
检查员：陈志平