


# 南安市第五小学教学楼扩建工程用地勘测定界图

编号: 22248-2

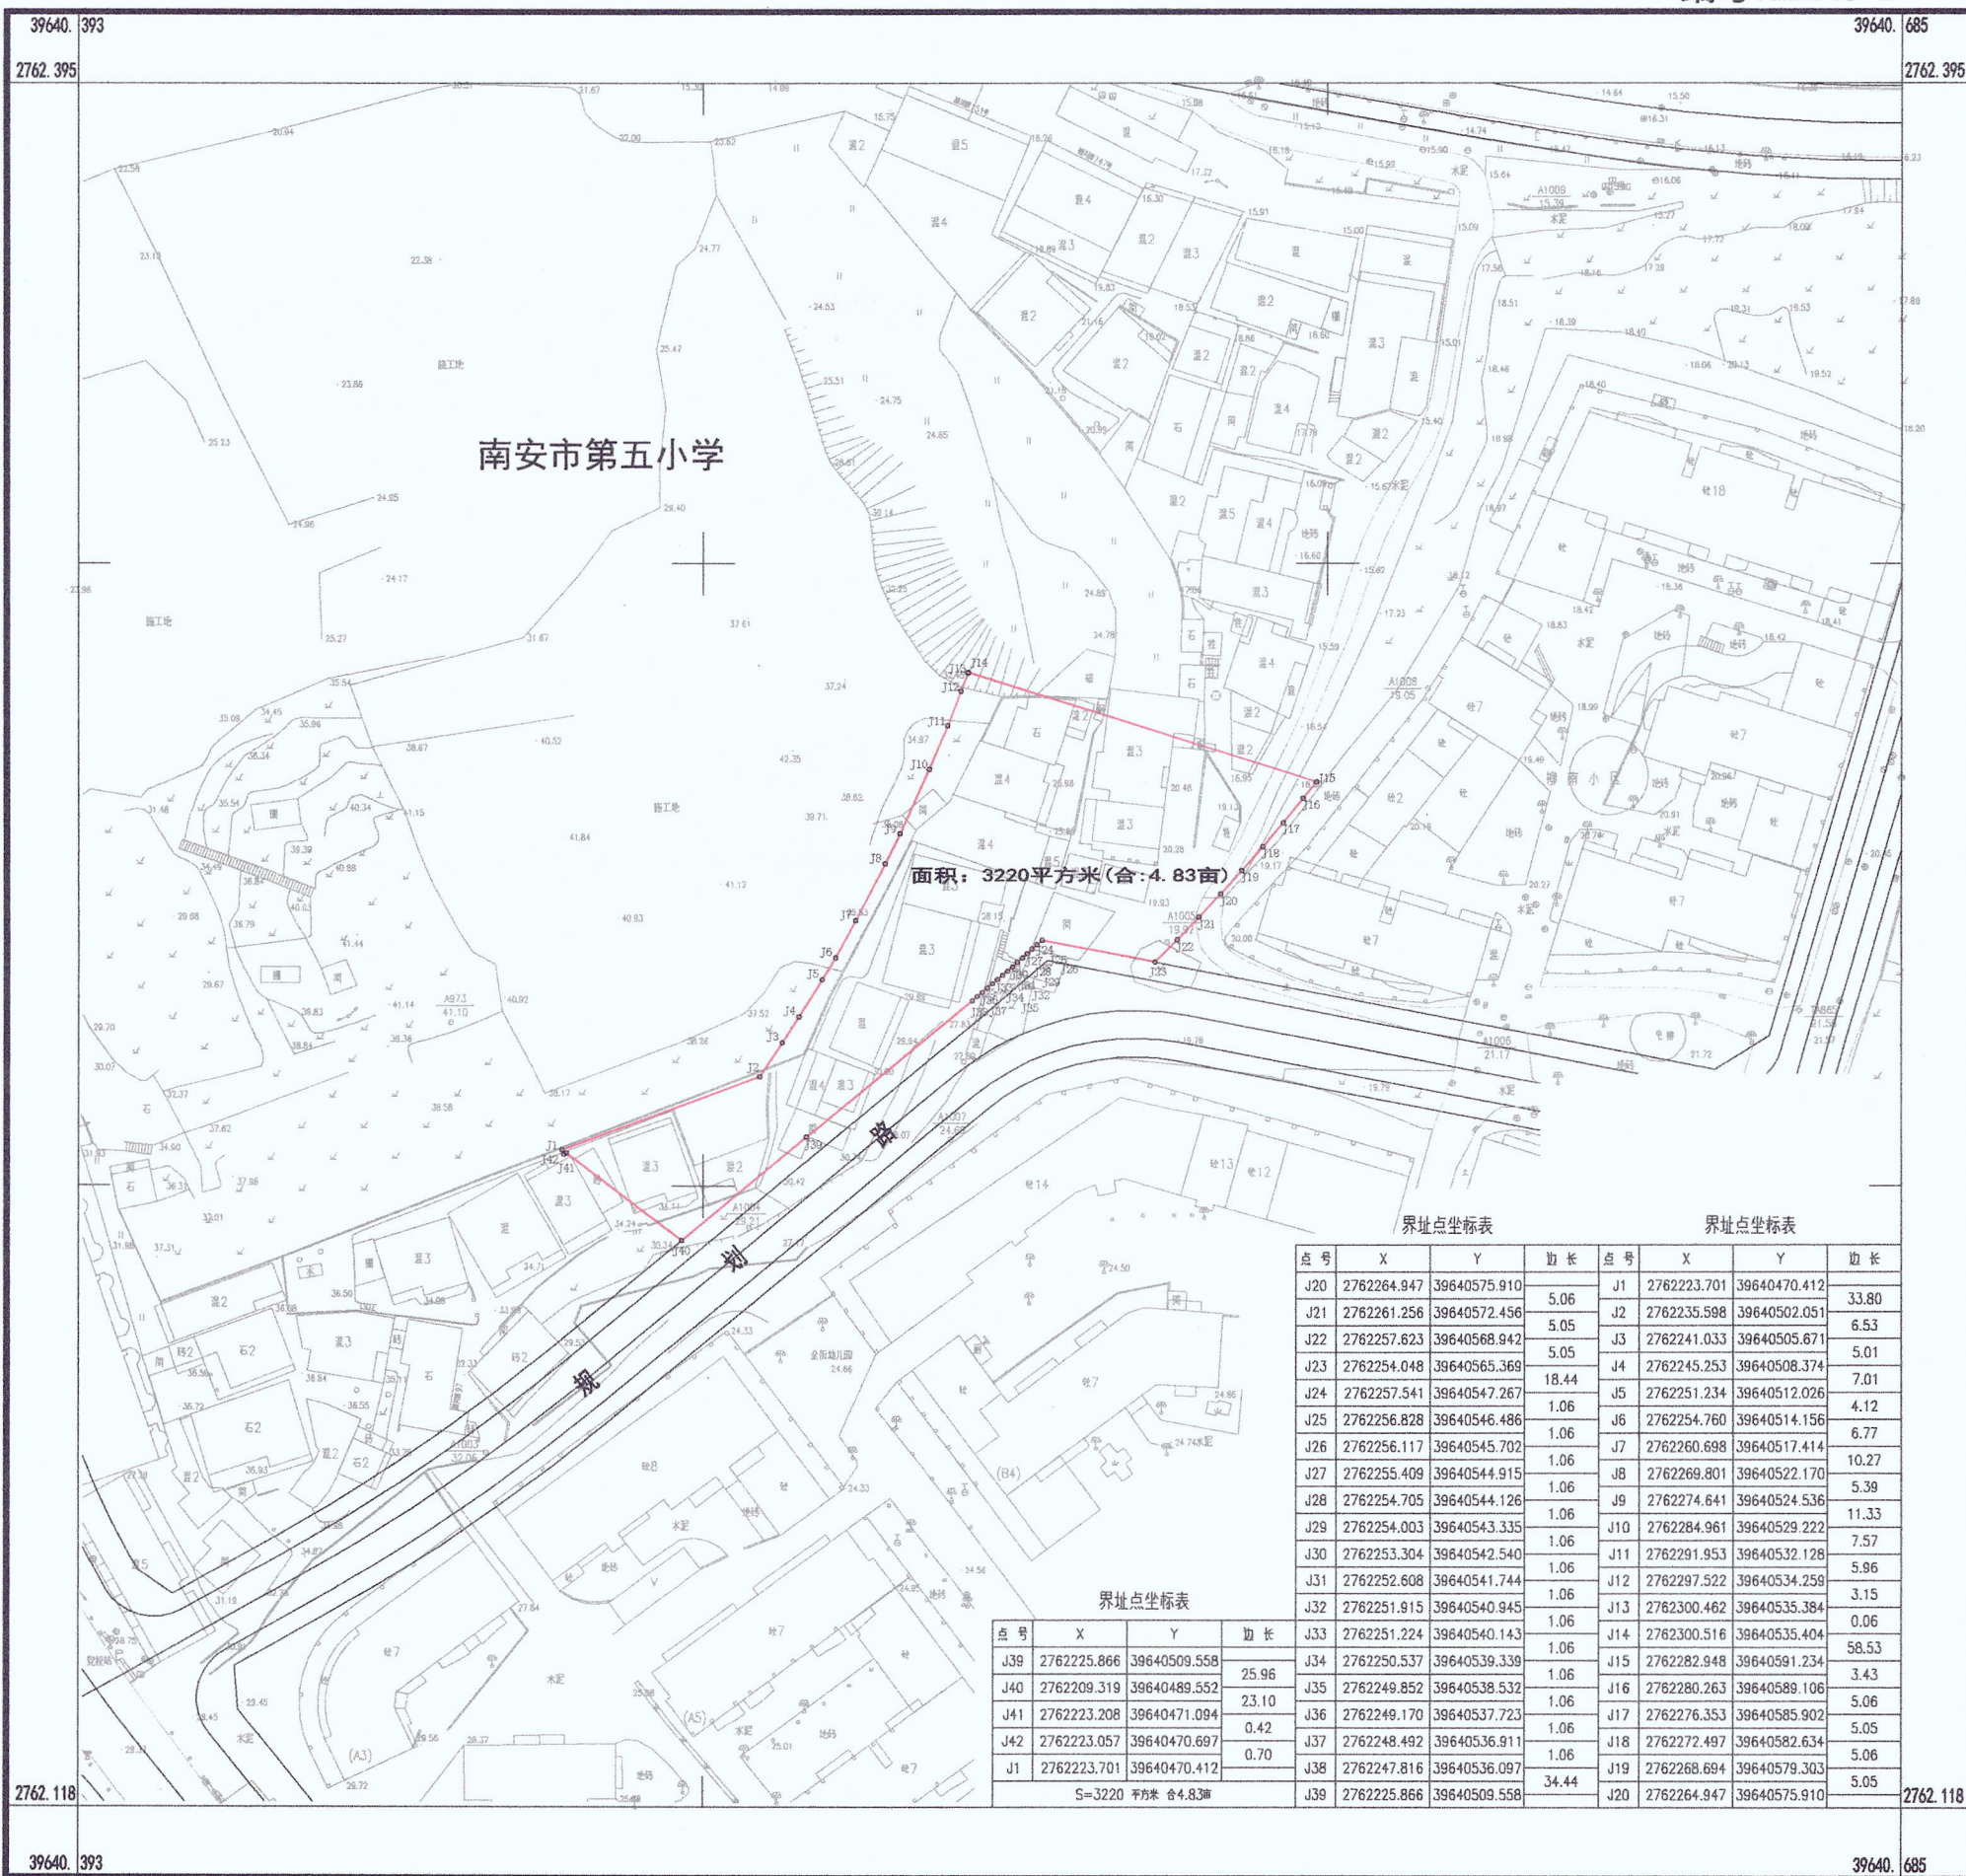

南安市清华测绘咨询有限公司

2022年11月数字化成图  
2000国家大地坐标系, 中央子午线117°  
1985国家高程基准  
2007年版图式

1:1200

绘图员: 尤财金

南安市清华测绘咨询有限公司  
测绘资质: 乙 级  
证书编号: 乙测资字35501077  
发证机关: 福建省自然资源厅