
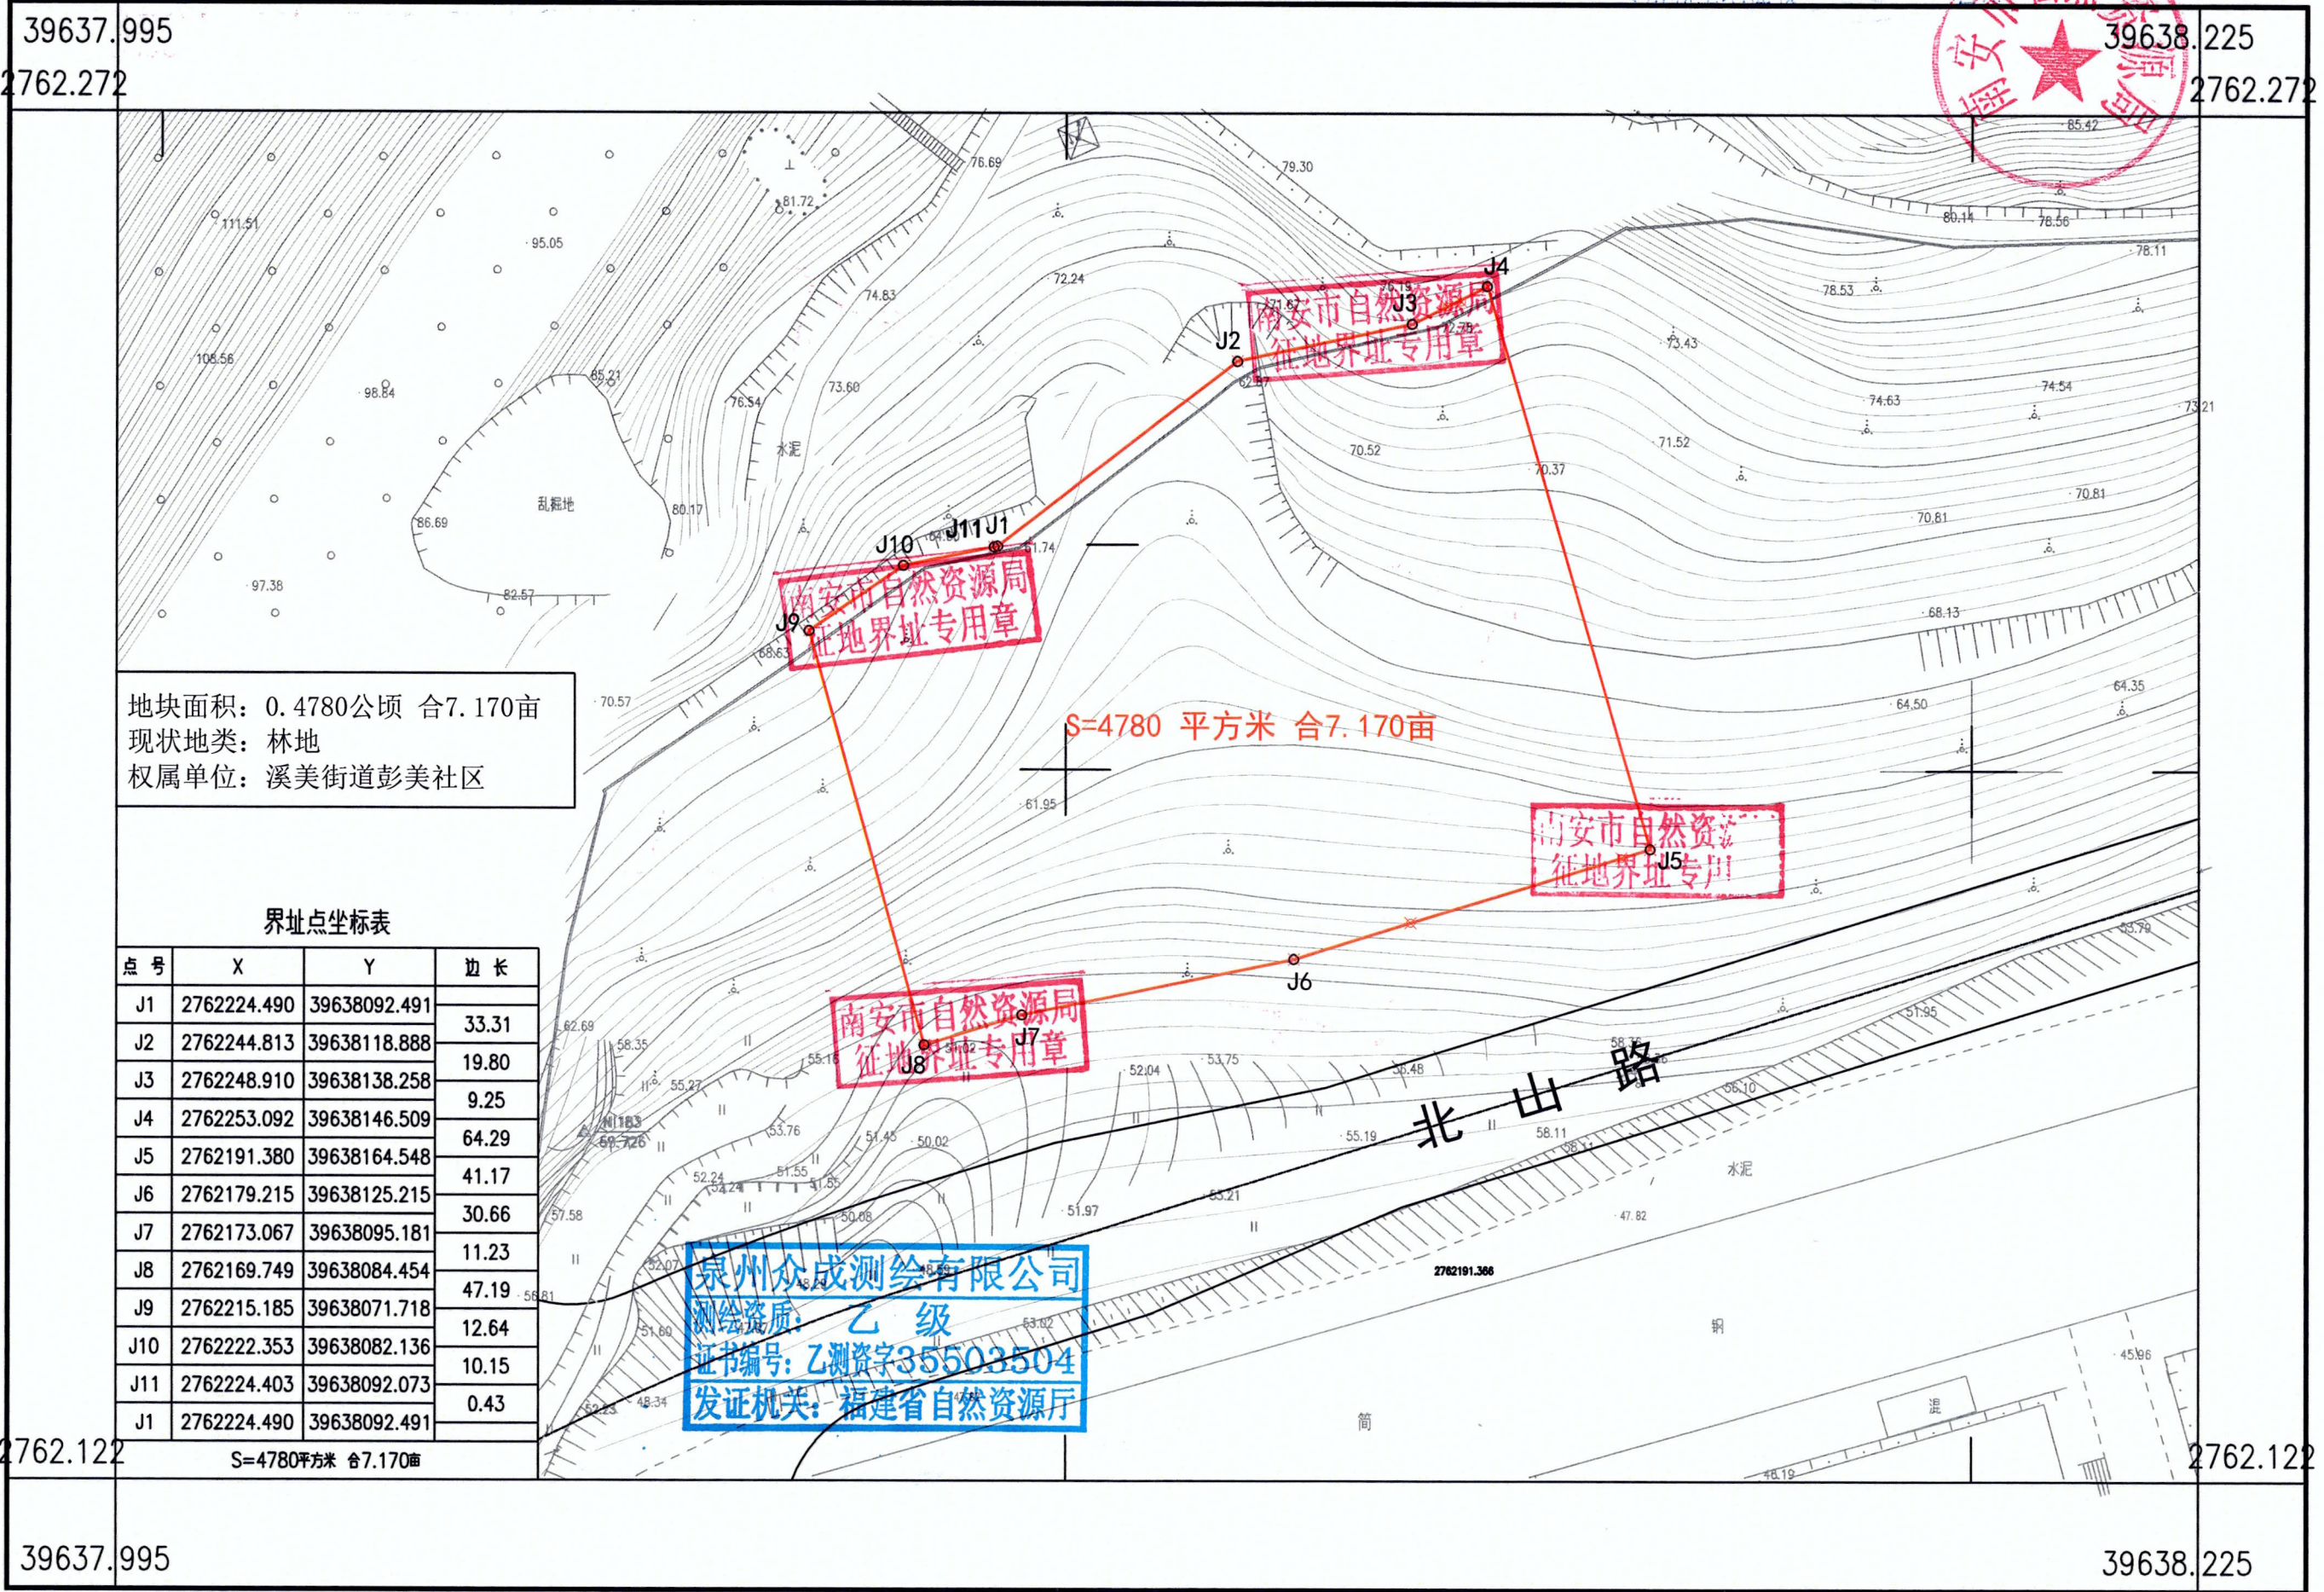


# 南安市2024-78-01地块勘测定界图

以同意上报红线范围内农用地  
转用和土地征收 0.478公顷

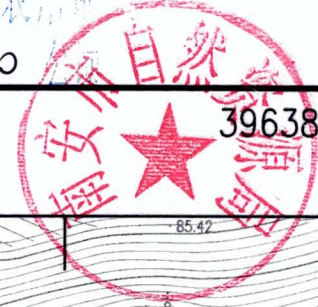

界址点坐标表

点号	X	Y	边长
J1	2762224.490	39638092.491	33.31
J2	2762244.813	39638118.888	19.80
J3	2762248.910	39638138.258	9.25
J4	2762253.092	39638146.509	64.29
J5	2762191.380	39638164.548	41.17
J6	2762179.215	39638125.215	30.66
J7	2762173.067	39638095.181	11.23
J8	2762169.749	39638084.454	47.19
J9	2762215.185	39638071.718	12.64
J10	2762222.353	39638082.136	10.15
J11	2762224.403	39638092.073	0.43
J1	2762224.490	39638092.491	

S=4780平方米 合7.170亩

泉州众成测绘有限公司

2024年08月数字化制图。  
2000国家坐标系, 中央子午线117度。  
1985国家高程基准  
1996年版图式。

1:500

测量员: 王俊雄  
绘图员: 林标进  
检查员: 冯志慧